

Vermessungsverwaltung
 Fallingbostal Gemarkung Buchholz
 Abzeichnung der Flurkarte (Kartierung)

Gemeinde Buchholz
 Liegenschaftst. versch. Grundbuch-Band versch. versch.
 Eigentümer verschiedene
 Flurkarte 2
 Maßstab 1:1000
 Fallingbostal 26. April 1963
 5.1 00 P
 1,35+(3)/53
 Vermessung (Kartier-) Amt
 im Auftrage
 Ewell.
 Katasteramt
 im Auftrage
 Ewell.


BUCHHOLZ

KREIS FALLINGBOSTEL

BEBAUUNGSPLAN NR.2

„HAIWEG - MARSCHWEG“

Es gilt die Bau NVO von 1962

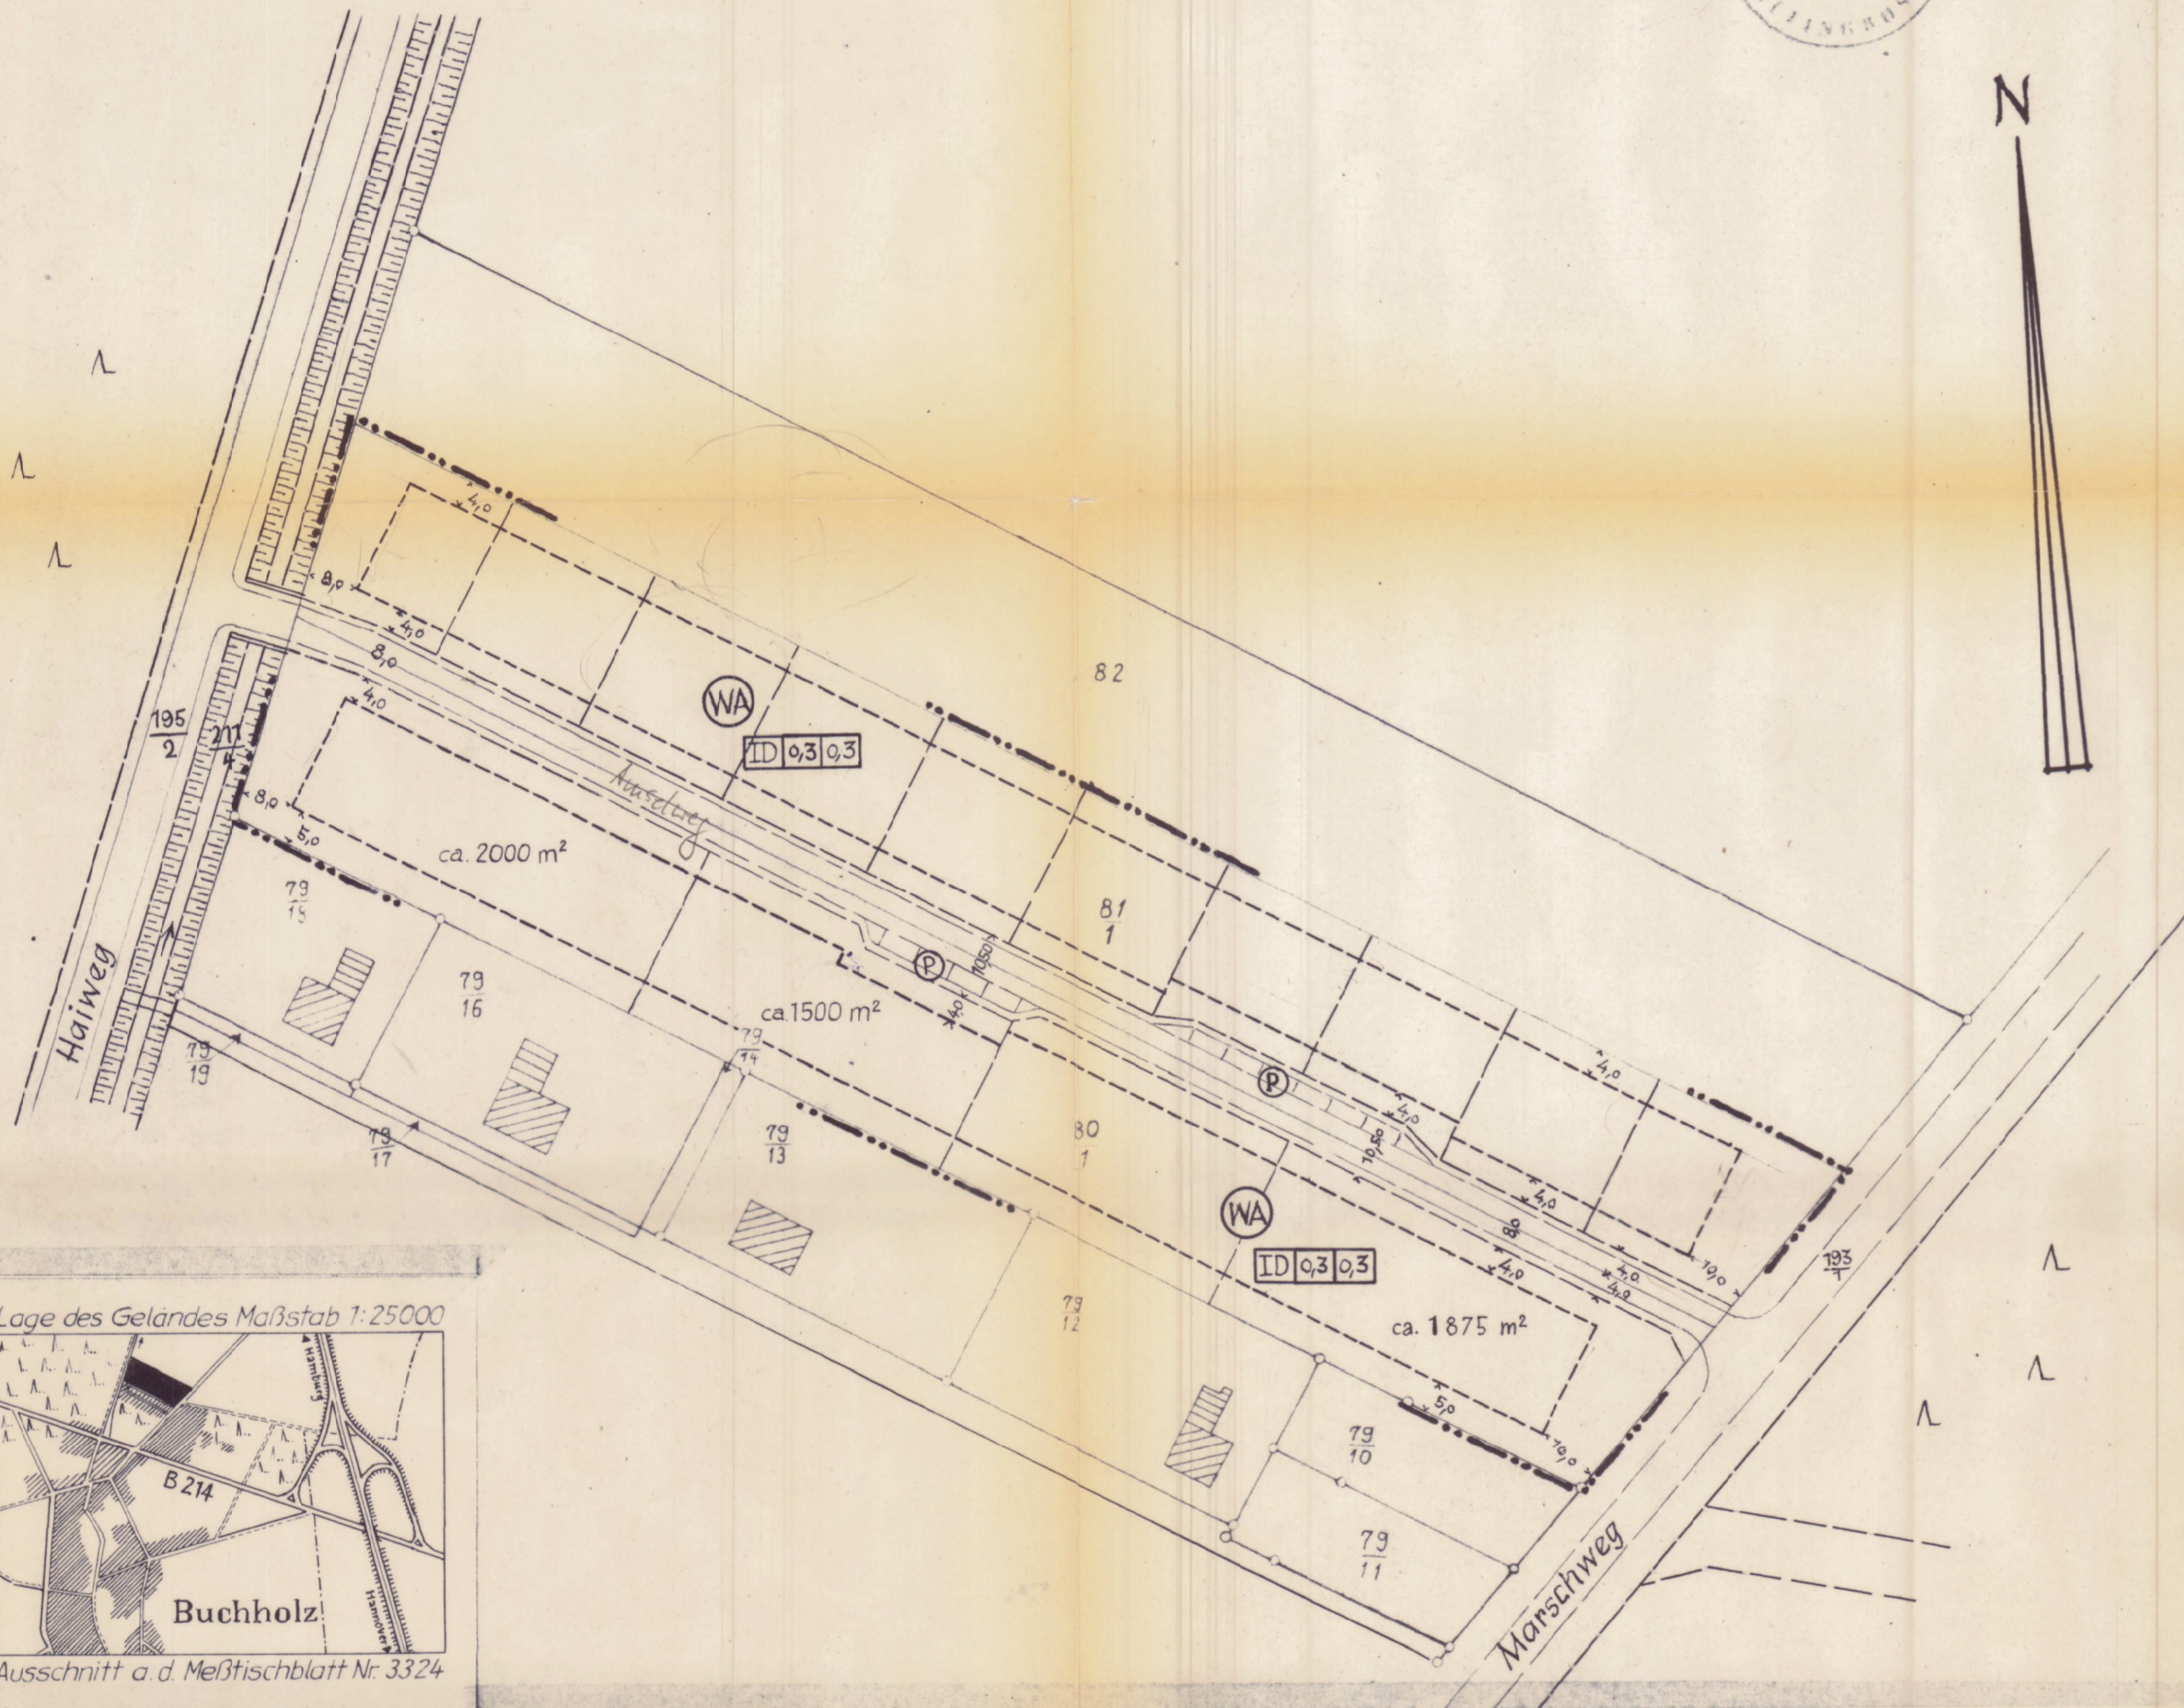

ZEICHENERKLÄRUNGEN

- | | | |
|-------|-------|---|
| vorh. | gepl. | |
| | | Grenze des räumlichen Geltungsbereichs des Bebauungsplanes |
| | | Flurstücksgrenzen, geplante nicht bindend |
| | | vorhandene Gebäude |
| | | Art der baulichen Nutzung: WA = allgemeines Wohngebiet - §4 Baunutzungsverordnung v. 26. 6. 1962 |
| | | Mass der baulichen Nutzung: Geschößflächen- u. Grundflächenzahl und Zahl der Vollgeschosse (Ausbau der Dachgesch. mit selbst. Wohnungen ist zulässig, vergl. Satzung) |
| | | Grenze der überbaubaren Grundstücksfläche |
| | | überbaubare Grundstücksfläche nicht " |
| | | Straßenbegrenzungslinien mit Zufahrt |
| | | öffentliche Verkehrsfläche |
| | | öffentlicher Parkplatz |

AUSGEARBEITET

im Auftrage und im Einvernehmen mit der Gemeinde Buchholz

HANNOVER, den 30.4. 1963
 DIPL.-ING. F. WLOTZKA
 HANNOVER
 AM WULLWINKEL 45



Bürgermeister
Kudr

ÖFFENTLICH AUSGELEGT

gemäß §2(6) BBauB in der Zeit vom 4. Septemb. bis zum 4. Oktober 1963 auf Grund der Bekanntmachung vom 28. August 1963

BUCHHOLZ, den 5.10. 1963

Bürgermeister
Künkel

AUFGESTELLT

gemäß §2(1) BBauG und als Satzung gemäß §10 BBauG vom Rat der Gemeinde beschlossen am 18. Oktober 1963

BUCHHOLZ, den 19.10. 1963



Bürgermeister
Kudr

GESEHEN

Der Landkreis hat keine Bedenken.


FALLINGBOSTEL, den 28. Nov. 1963

Der Oberkreisdirektor im Auftrage:
AMM

GENEHMIGT

gem. § 11 d. Bundesbaugesetzes vom 23.6.60
 mit der dies. Ges. d. M. v. 27. 8. 1962
 Lüneburg, den 27. 8. 1963

Der Regierungspräsident
 Dezernat für Städtebau und Ortsplanung

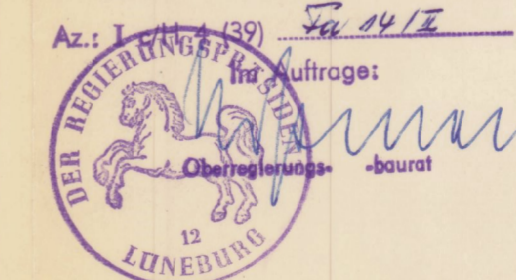

Az.: I 11 11 (39) 14/15
 im Auftrage:
 Oberregierungs-
 -baurat

ÖFFENTLICH AUSGELEGT

gemäß §12 BBauG auf Grund der Bekanntmachung vom 28. August 1963 am 28. August 1963 rechtsverbindlich.

BUCHHOLZ, den 28. August 1963

Bürgermeister
Kudr

Ratsherr
Künkel