
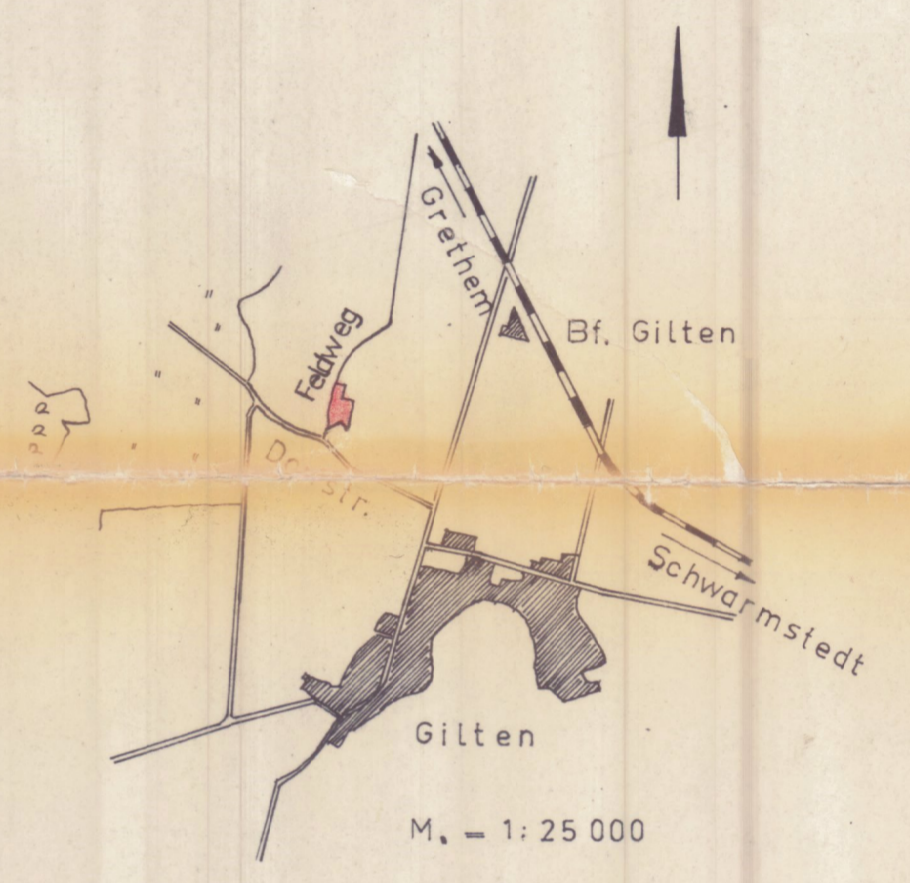


BEBAUUNGSPLAN

Kreis Fallingb. Ostel
Gemarkung Gilten
Flur 3, Flurstück 126

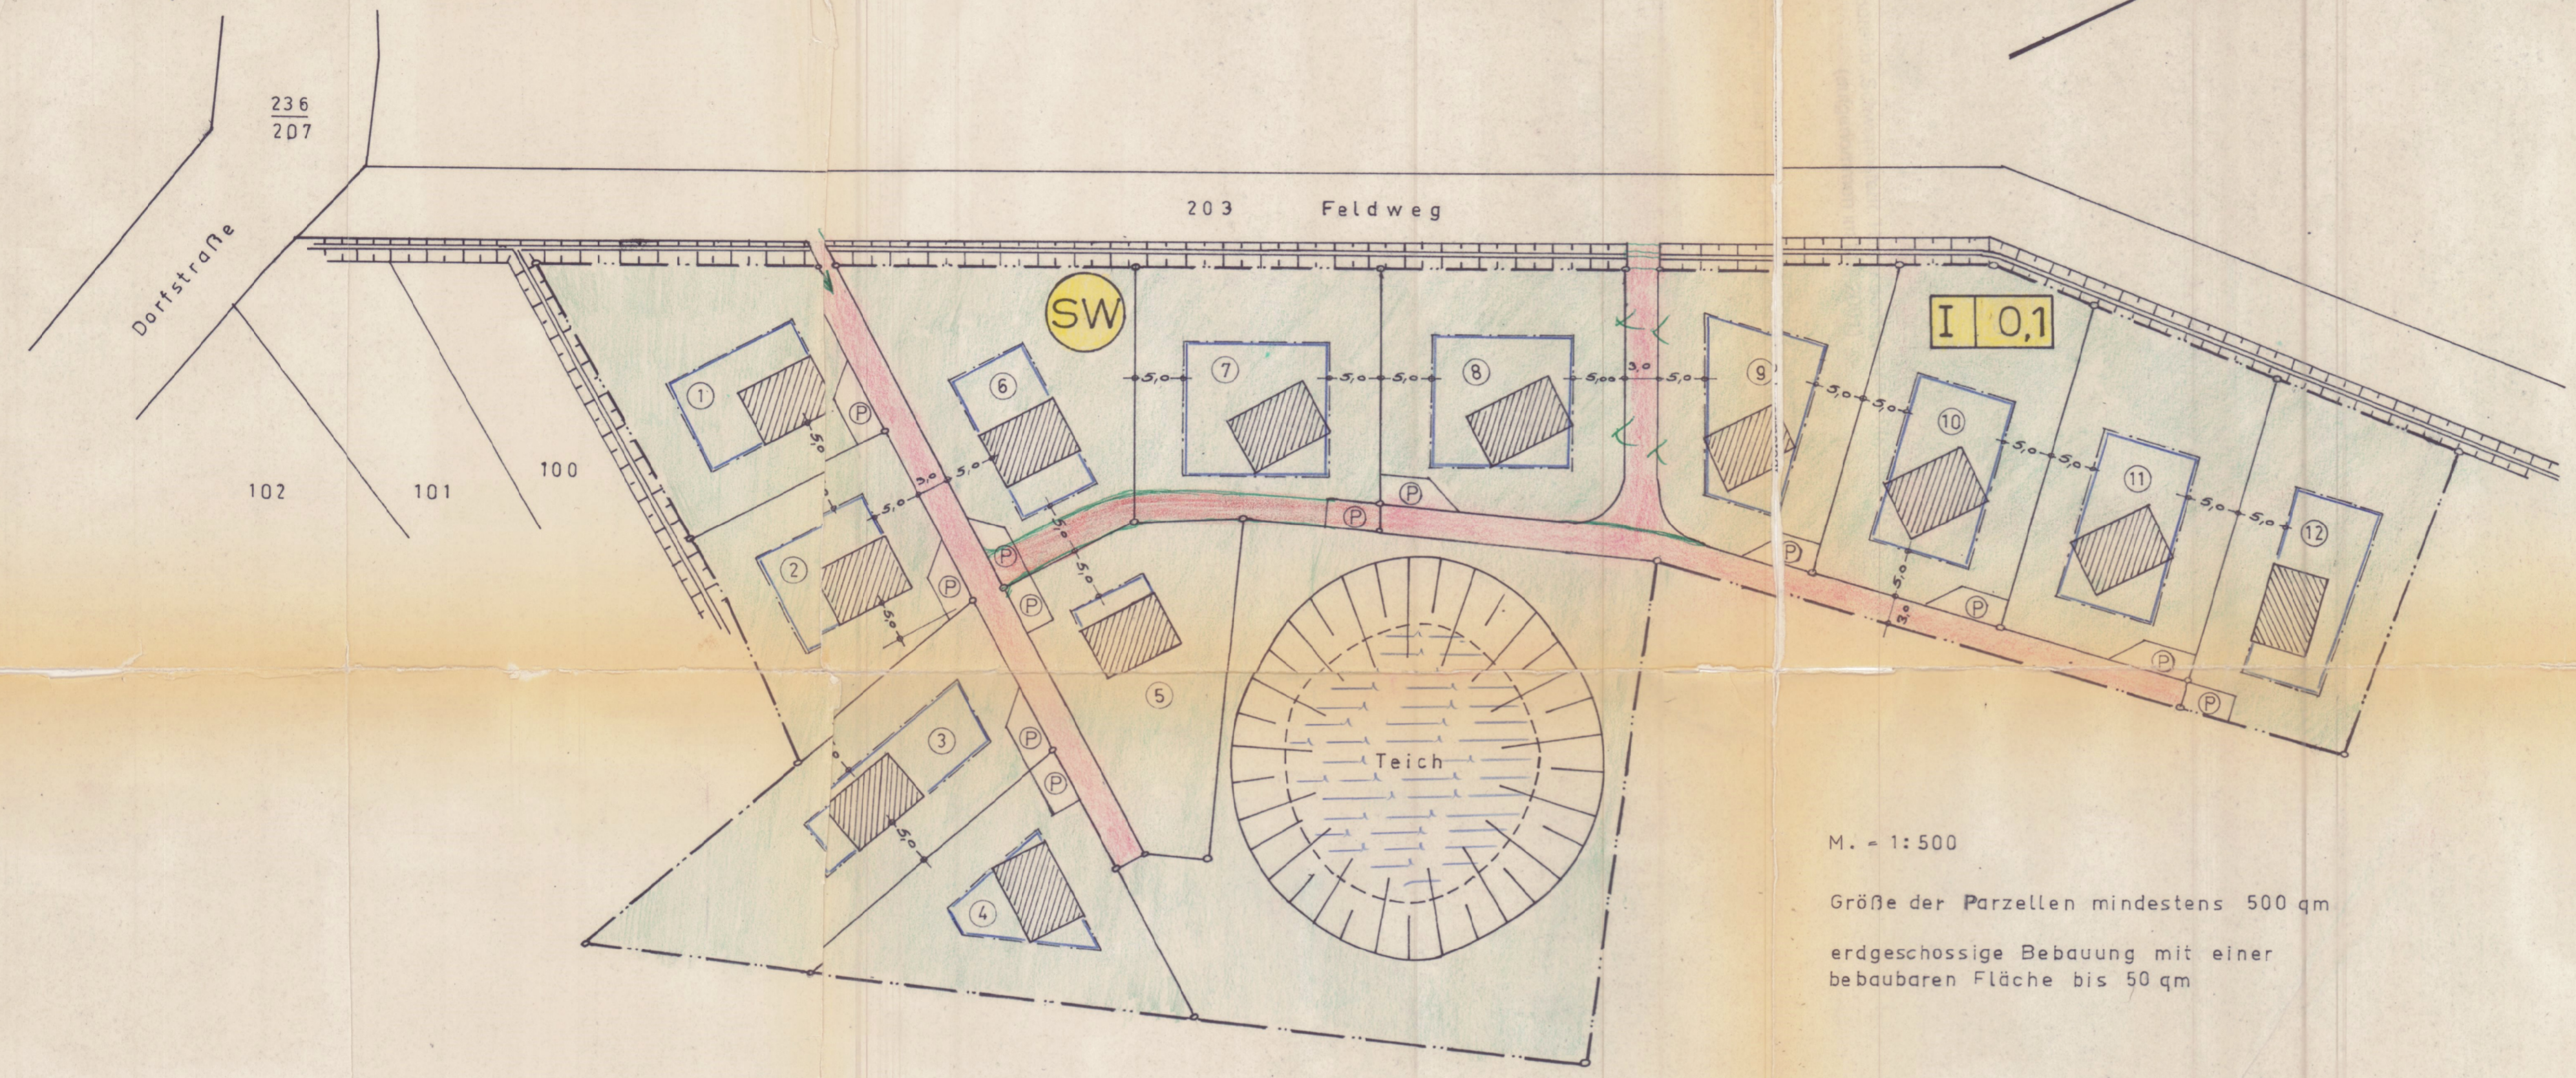

Es gilt die Bau NVO
von 1962

Bebauungsplan v. Gilten
Wochenendgebiet, H. Werner

Zeichenerklärungen:

- Grenze des räumlichen Geltungsbereiches des Bebauungsplanes
- Flurstücksgrenzen geplant, nicht bindend
- Art der baulichen Nutzung Sonderwohngebiet, Wochenendhausgebiet
- Maß der baulichen Nutzung Zahl der Vollgeschosse, Grundflächenzahl, Geschossflächenzahl
- Baugrenzen nicht überbaubare Grundstücksfläche überbaubare Grundstücksfläche
- öffentliche Verkehrsflächen
- gärtnerisch genutzte Flächen

Ausgearbeitet

im Auftrage und im Eilvernehmen mit der Gemeinde Gilten:

Heinz Bauermeister
Bauingenieur
Hannover
Liser Kirchwe 55

Bauermeister

Öffentlich ausgelegt

gemäß § 2 (6) B. Bau.G. der Zeit vom 4. Okt. 1964 bis 4. Nov. 1964 aufgrund der Bekanntmachung vom 2. Sept. 1964.
Gilten, am 15. 4. 64



H. Werner

Öffentlich ausgelegt

mit Satzungstext und Begründung gemäß § 12 B. Bau. G. Die Bekanntmachung erfolgte vom 4. Okt. 1964 bis zum 4. Nov. 1964.
Der Bebauungsplan ist damit am 4. Nov. 1964 18.5.65 rechtsverbindlich geworden.
Gilten, am 15. 4. 64



H. Werner

Aufgestellt

gemäß § 2 (1) B. B. G. und als Satzung gemäß § 10 B. B. G. und gemäß § 6 N. G. O. vom Rat der Gemeinde beschlossen am 25. Sept. 1964
Gilten, am 15. 4. 64



H. Werner

Gesehen:

Der Landkreis hat keine Bedenken.
Fallingb. Ostel, am 22. Dez. 1964

JA. W. Werner
Dipl. Ing.

Genehmigt:

gem. § 11. 1. Bundesbaugesetzes vom 23. 6. 60
mit der Zustimmung des Bundesrates
Lüneburg, den 28. 8. 1964

Der Regierungspräsident
Dezernat für Städtebau und Ortsplanung
Az.: I c 11/64

